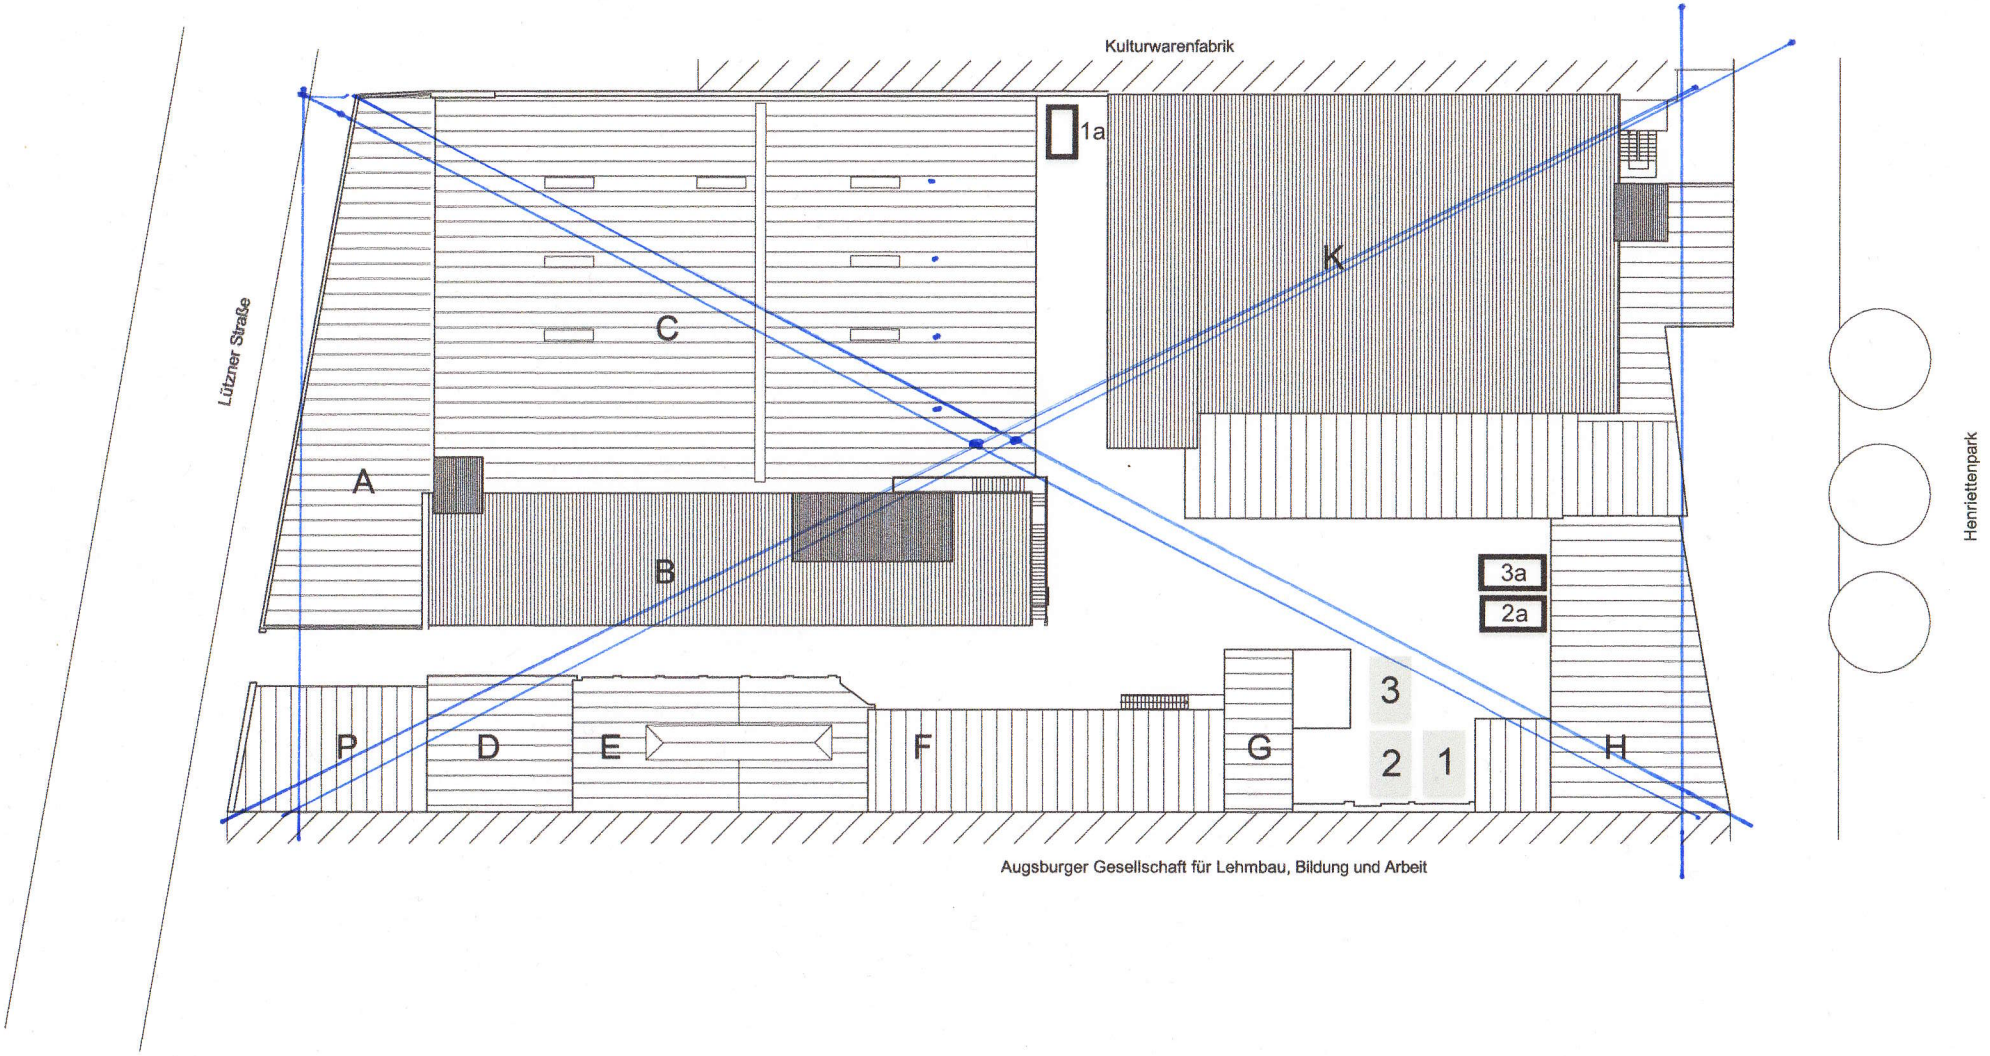

Umbau und Sanierung
Gebäude
Lützner Strasse 91
04177 Leipzig

08.09.08. | M 1:500 im Original A4

Übersichtsplan

rb architekten
Jana Reichenbach-Behnisch
Dipl.-Ing. Arch.
Lützner Straße 91
04177 Leipzig